

Wohnung 1

5 P, 4 Zi

93,2 m²

Wohnung 2

2 P, 2 Zi

58,4 m²

Wohnung 3

2 P, 2 Zi R

63,2 m²

Wohnung 4


3 P, 3 Zi

74,3 m²

Wohnung 5

6 P, 4 Zi

100,2 m²

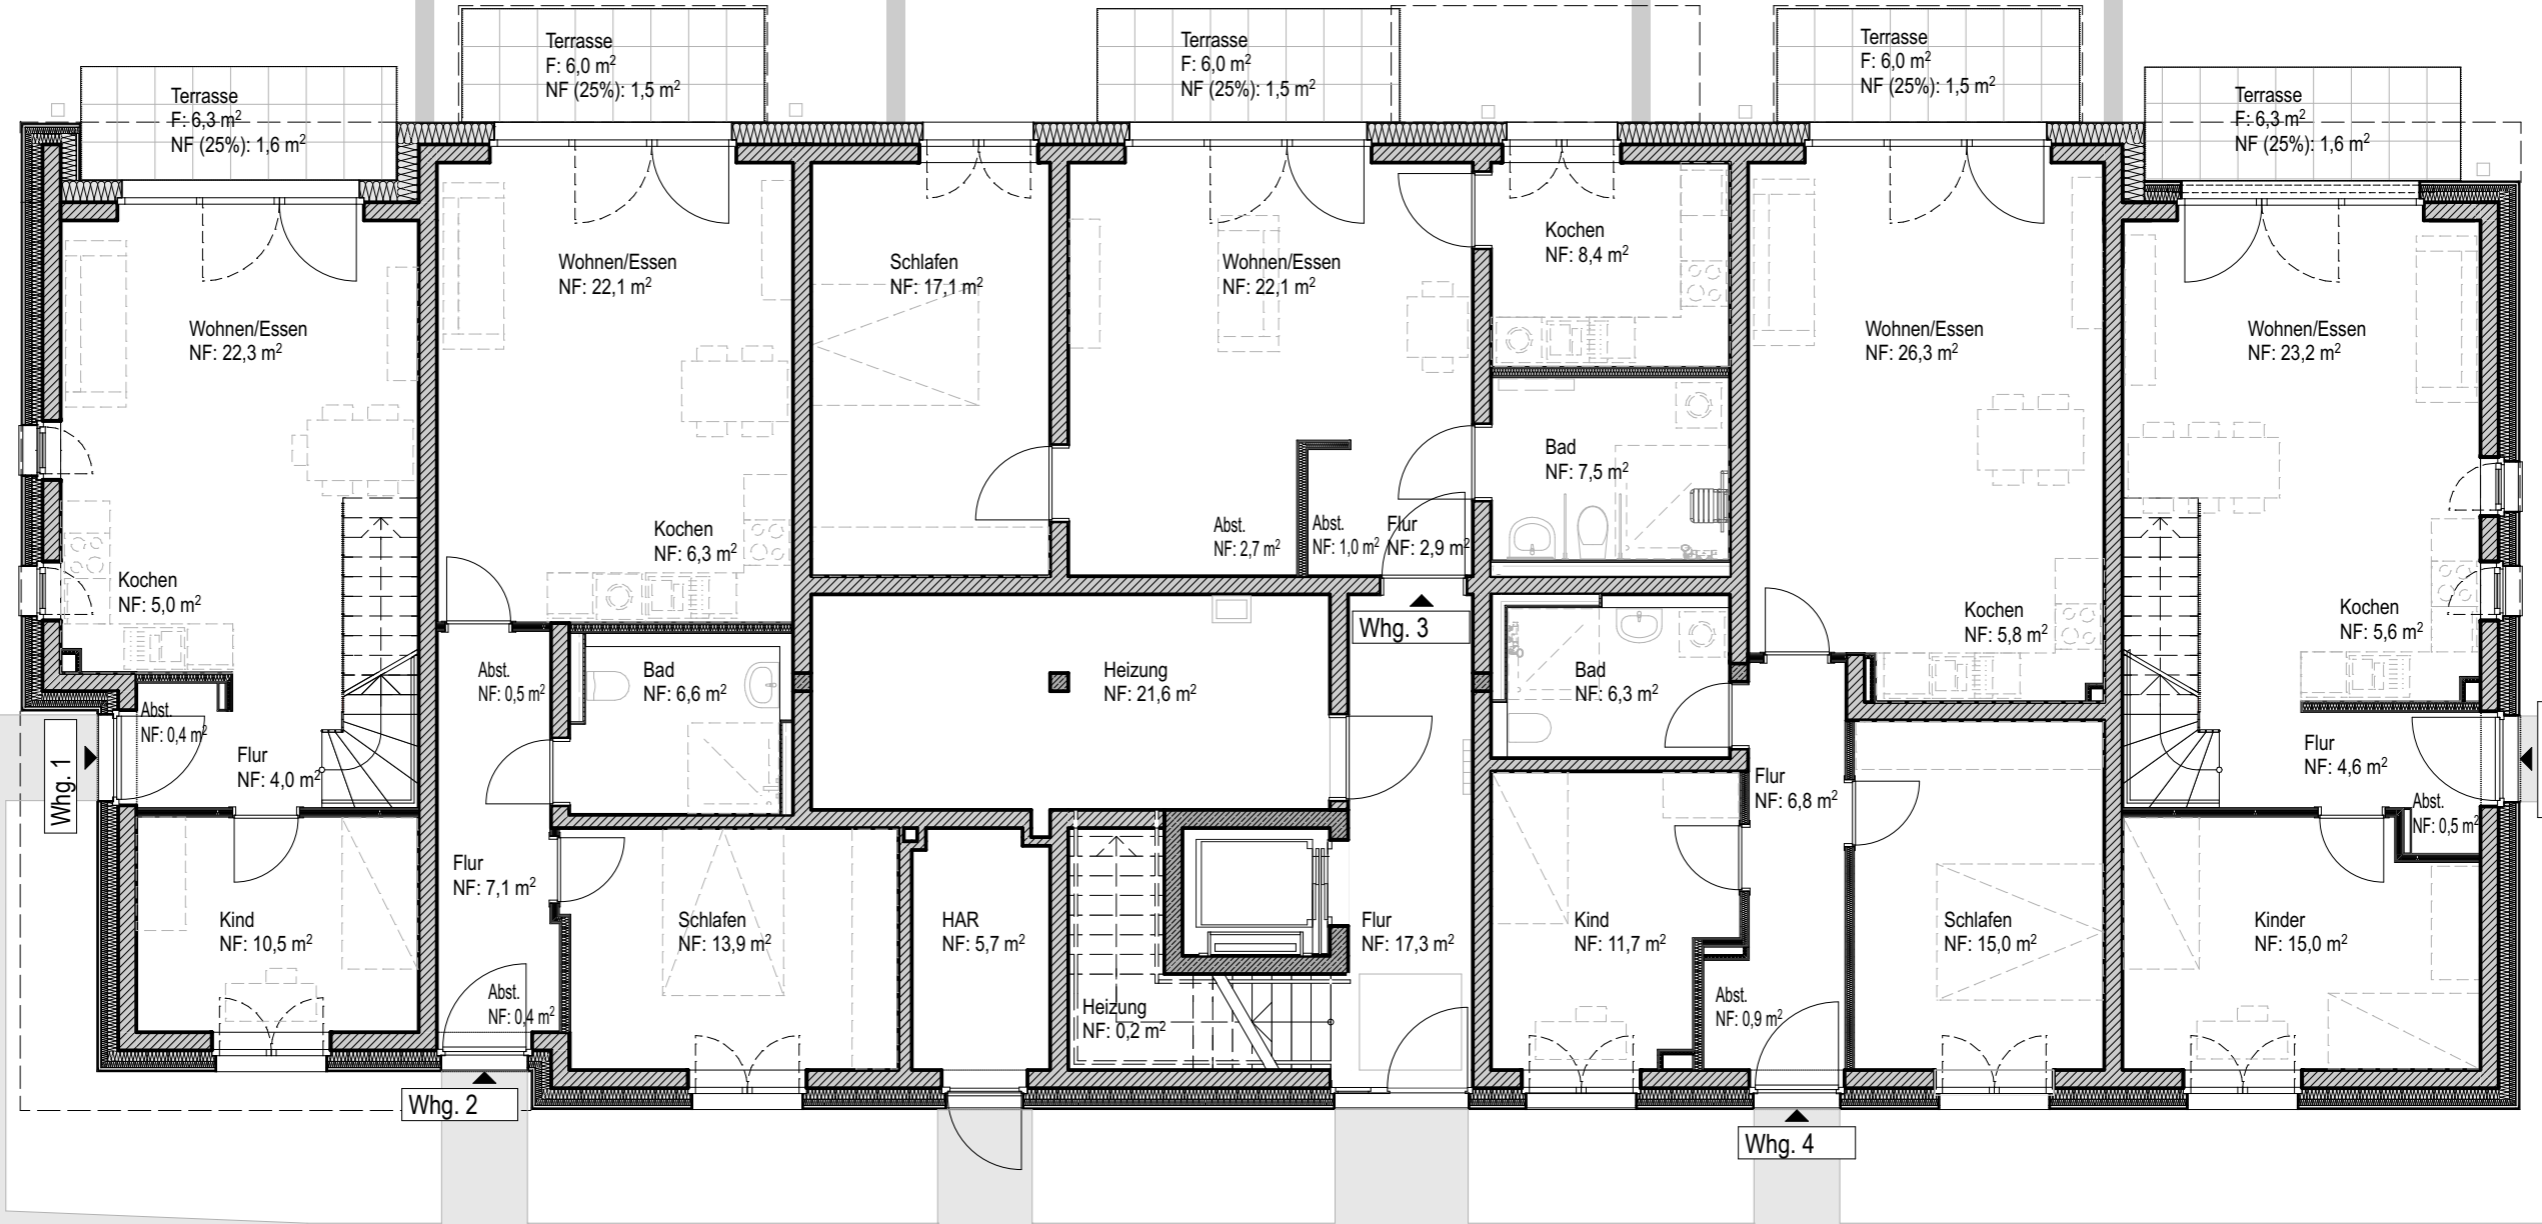

Abstellbereich
F: 5,2 m²

Abstellbereich
F: 5,2 m²

Abstellbereich
F: 5,2 m²

Abstellbereich
F: 5,2 m²

Abstellbereich
F: 5,2 m²

Terrasse
F: 6,3 m²
NF (25%): 1,6 m²

Terrasse
F: 6,0 m²
NF (25%): 1,5 m²

Terrasse
F: 6,0 m²
NF (25%): 1,5 m²

Terrasse
F: 6,0 m²
NF (25%): 1,5 m²

Terrasse
F: 6,3 m²
NF (25%): 1,6 m²

Wohnen/Essen
NF: 22,3 m²

Wohnen/Essen
NF: 22,1 m²

Schlafen
NF: 17,1 m²

Wohnen/Essen
NF: 22,1 m²

Kochen
NF: 8,4 m²

Wohnen/Essen
NF: 26,3 m²

Wohnen/Essen
NF: 23,2 m²

Kochen
NF: 5,0 m²

Kochen
NF: 6,3 m²

Abst.
NF: 2,7 m²

Abst.
NF: 1,0 m²

Flur
NF: 2,9 m²

Bad
NF: 7,5 m²

Kochen
NF: 5,8 m²

Kochen
NF: 5,6 m²

Abst.
NF: 0,4 m²

Flur
NF: 4,0 m²

Abst.
NF: 0,5 m²

Bad
NF: 6,6 m²

Heizung
NF: 21,6 m²

Whg. 3

Bad
NF: 6,3 m²

Flur
NF: 6,8 m²

Flur
NF: 4,6 m²

Whg. 1

Kind
NF: 10,5 m²

Flur
NF: 7,1 m²

Schlafen
NF: 13,9 m²

HAR
NF: 5,7 m²

Heizung
NF: 0,2 m²

Flur
NF: 17,3 m²

Kind
NF: 11,7 m²

Abst.
NF: 0,9 m²

Schlafen
NF: 15,0 m²

Kinder
NF: 15,0 m²

Abst.
NF: 0,5 m²

Whg. 2

Whg. 4

Whg. 5

Müll
F: 10,8 m²

ca. 40,0 m² Spielplatz

Räder
F: 13,0 m²

Abstellbereich
F: 5,2 m²

Abstellbereich
F: 5,2 m²

NF = Nettofläche
F = Fläche (wahre Größe)

Erdgeschoss